


隅棟部を棟包納めの場合

10
5

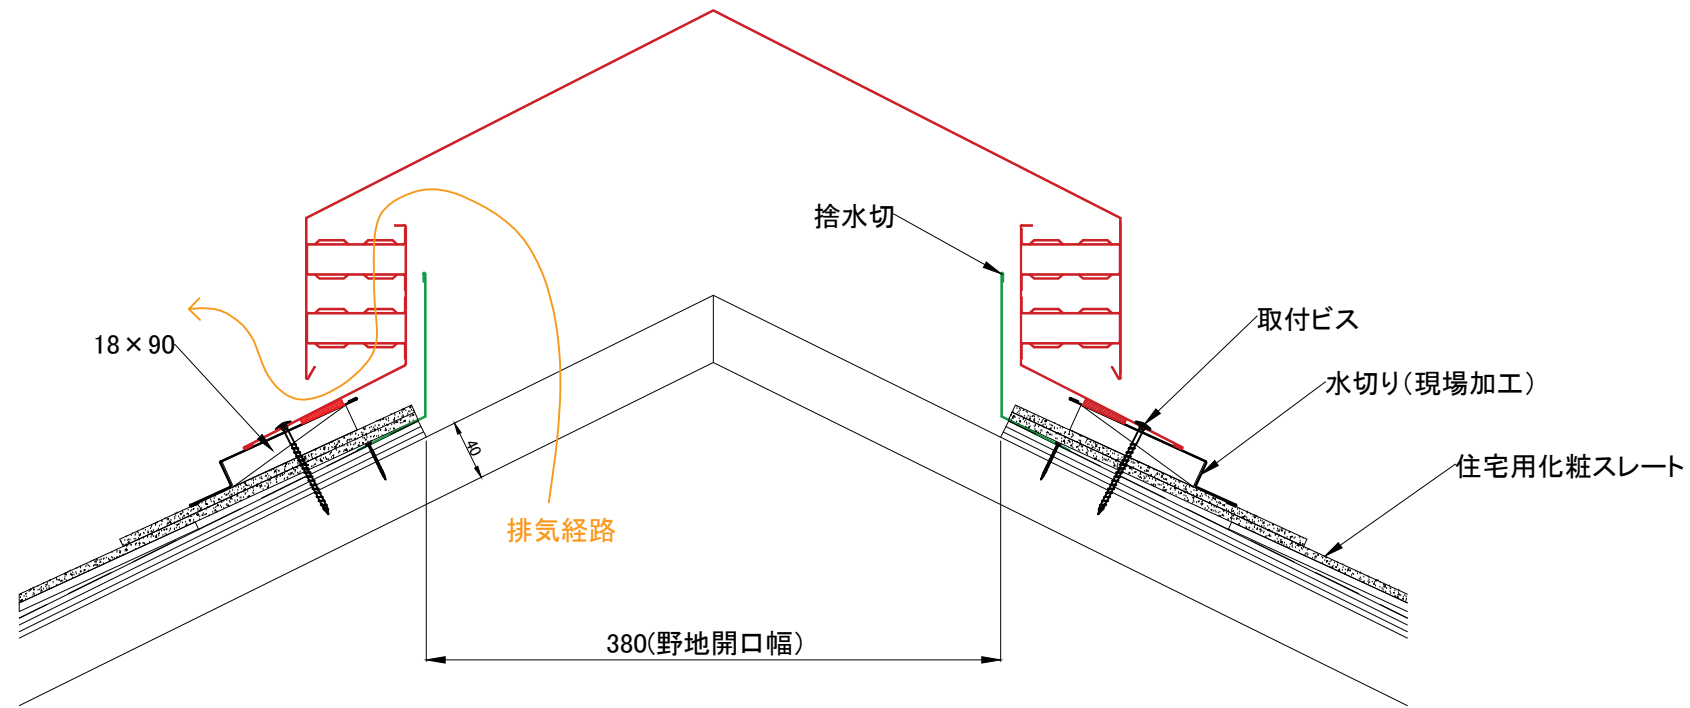

隅棟部を棟コーナー納めの場合

10
5

